


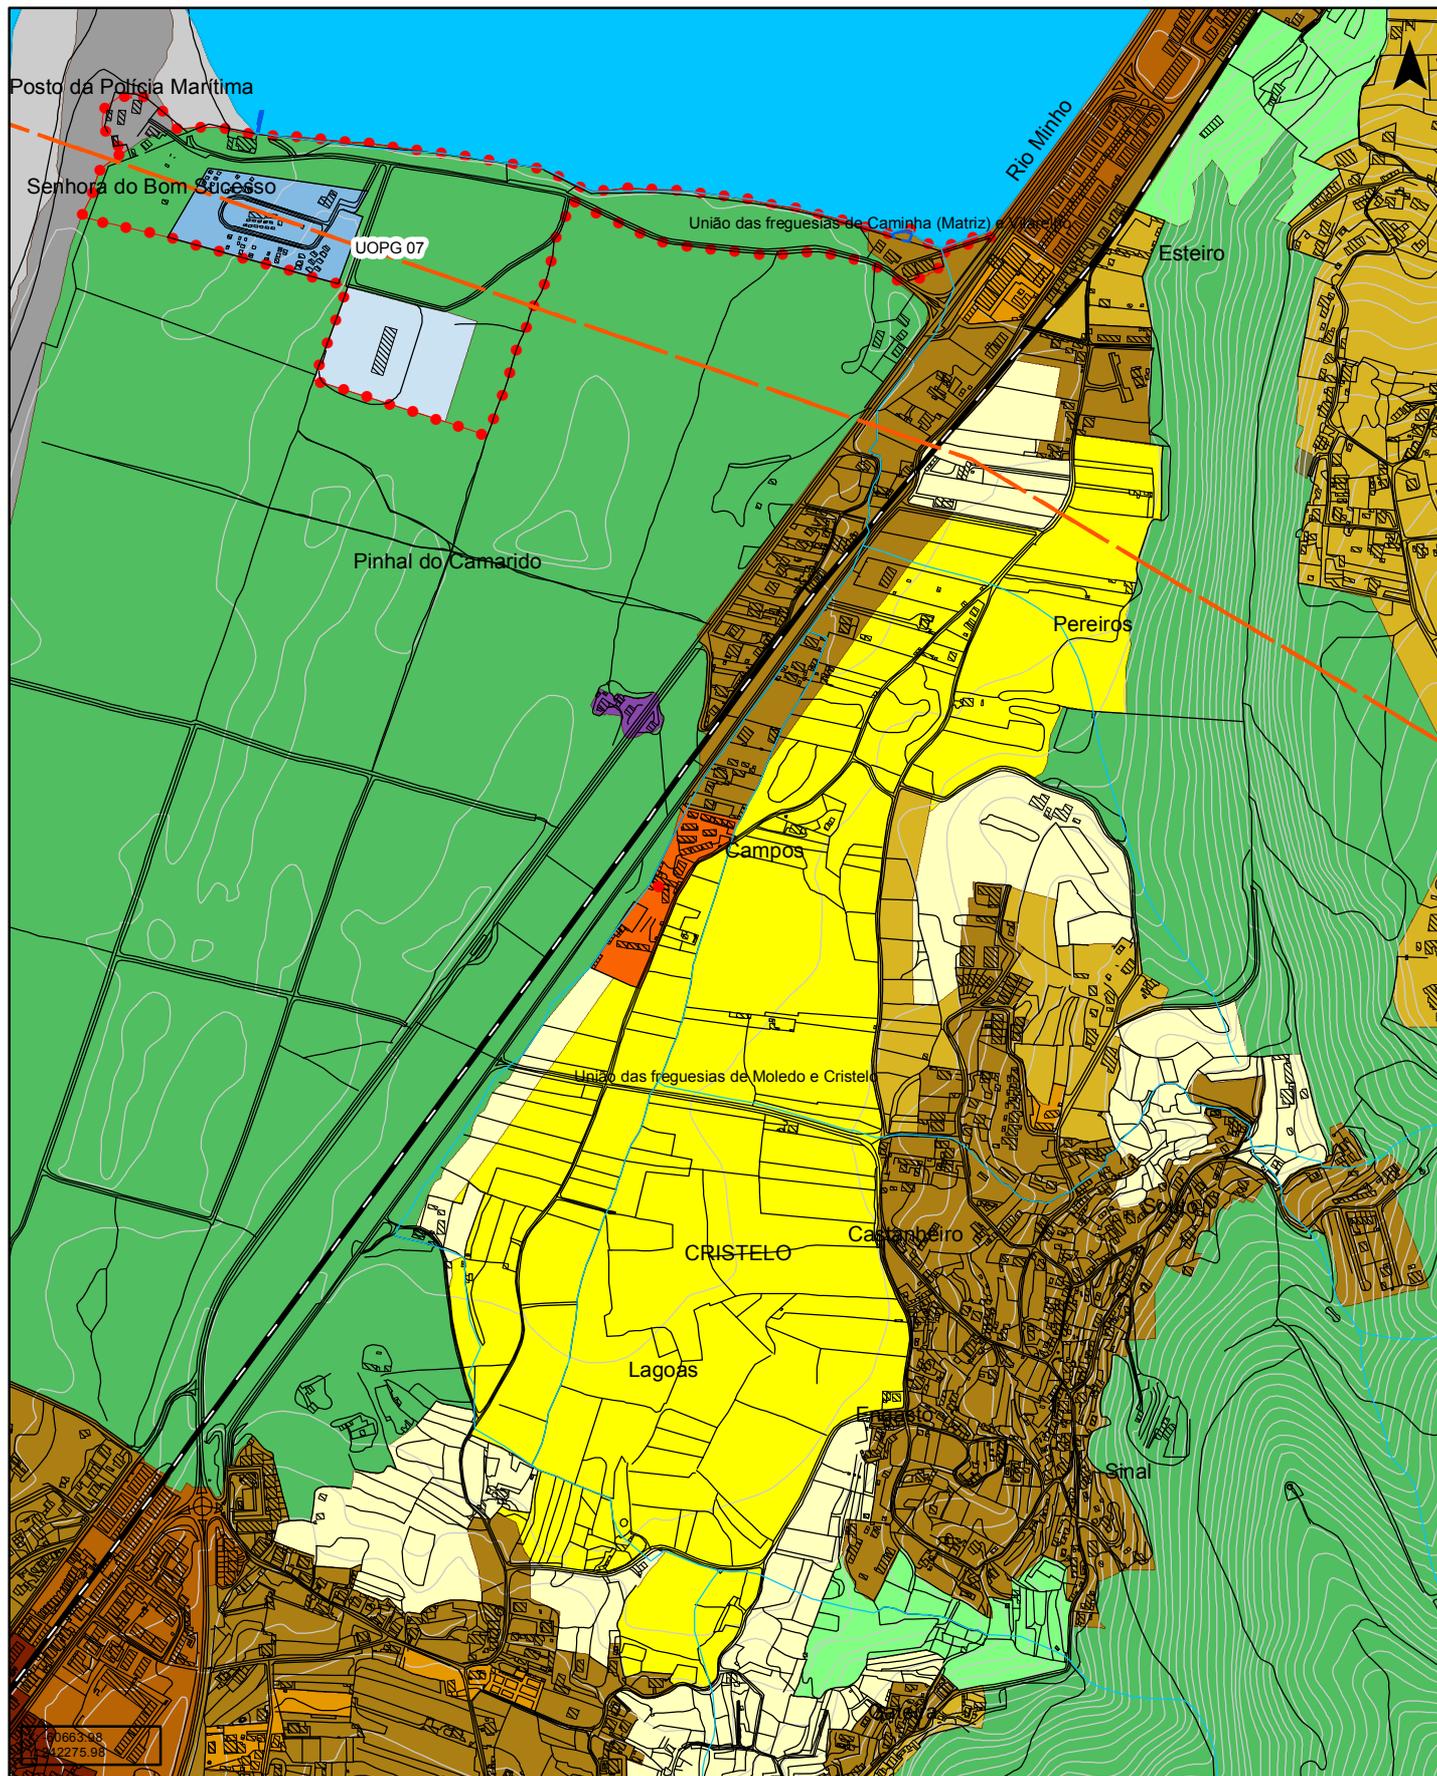

MUNICÍPIO DE CAMINHA

Plano Director Municipal

- Extrato da Planta de Ordenamento -



LOCALIDADE: da joaninha
FREGUESIA: Moledo e Cristelo
PÁGINA: 1/3

DATA: 04-11-2024
REQUERENTE: Aldeamento
NIF: 501981411

ESCALA: 1:10 000
SISTEMA DE COORDENADAS:
ETRS 1989 Portugal TM06
Referencial altimétrico: Datum Cascais (1938)



MUNICÍPIO DE CAMINHA

Plano Director Municipal

- Extrato da Planta de Ordenamento -

LEGENDA

SOLO RÚSTICO

Espaços agrícolas

- Espaços agrícolas de produção
- Espaços agrícolas complementares
- Espaços agrícolas de conservação

Espaços florestais

- Espaços florestais de produção
- Espaços florestais de proteção
- Espaços mistos de uso silvícola e agrícola

Espaços naturais e paisagísticos

- Áreas de especial valor natural
- Leitões de cursos de água
- Galerias ripícolas
- Zonas húmidas
- Praias
- Dunas
- Afloramentos rochosos

Espaços de atividades económicas e industriais

- Pirotécnicas
- Outros

Outras categorias de solo rústico

- Espaços destinados a equipamentos e infraestruturas
- Espaços de ocupação turística
- Aglomerados rurais
- Áreas de edificação dispersa

INFORMAÇÃO DA CARTA BASE

- Limite de concelho (CAOP 2016)
- Limite de freguesia (CAOP 2016)
- Edificado
- Rede rodoviária
- Rede ferroviária
- Rede hidrográfica
- Altimetria

SOLO URBANO

- Espaços centrais
- Espaços habitacionais

Espaços urbanos de baixa densidade

- Tipo I
- Tipo II

Espaços de uso especial

- Espaços de equipamentos e infraestruturas
- Espaços turísticos
- Espaços de atividades económicas
- Espaços verdes

PROGRAMAÇÃO

- Unidades Operativas de Planeamento e Gestão (UOPG)
- Rede rodoviária principal prevista
- Rede rodoviária distribuidora prevista

ESCALA: 1:10 000

SISTEMA DE COORDENADAS:

ETRS 1989 Portugal TM06
Referencial altimétrico: Datum Cascais (1938)